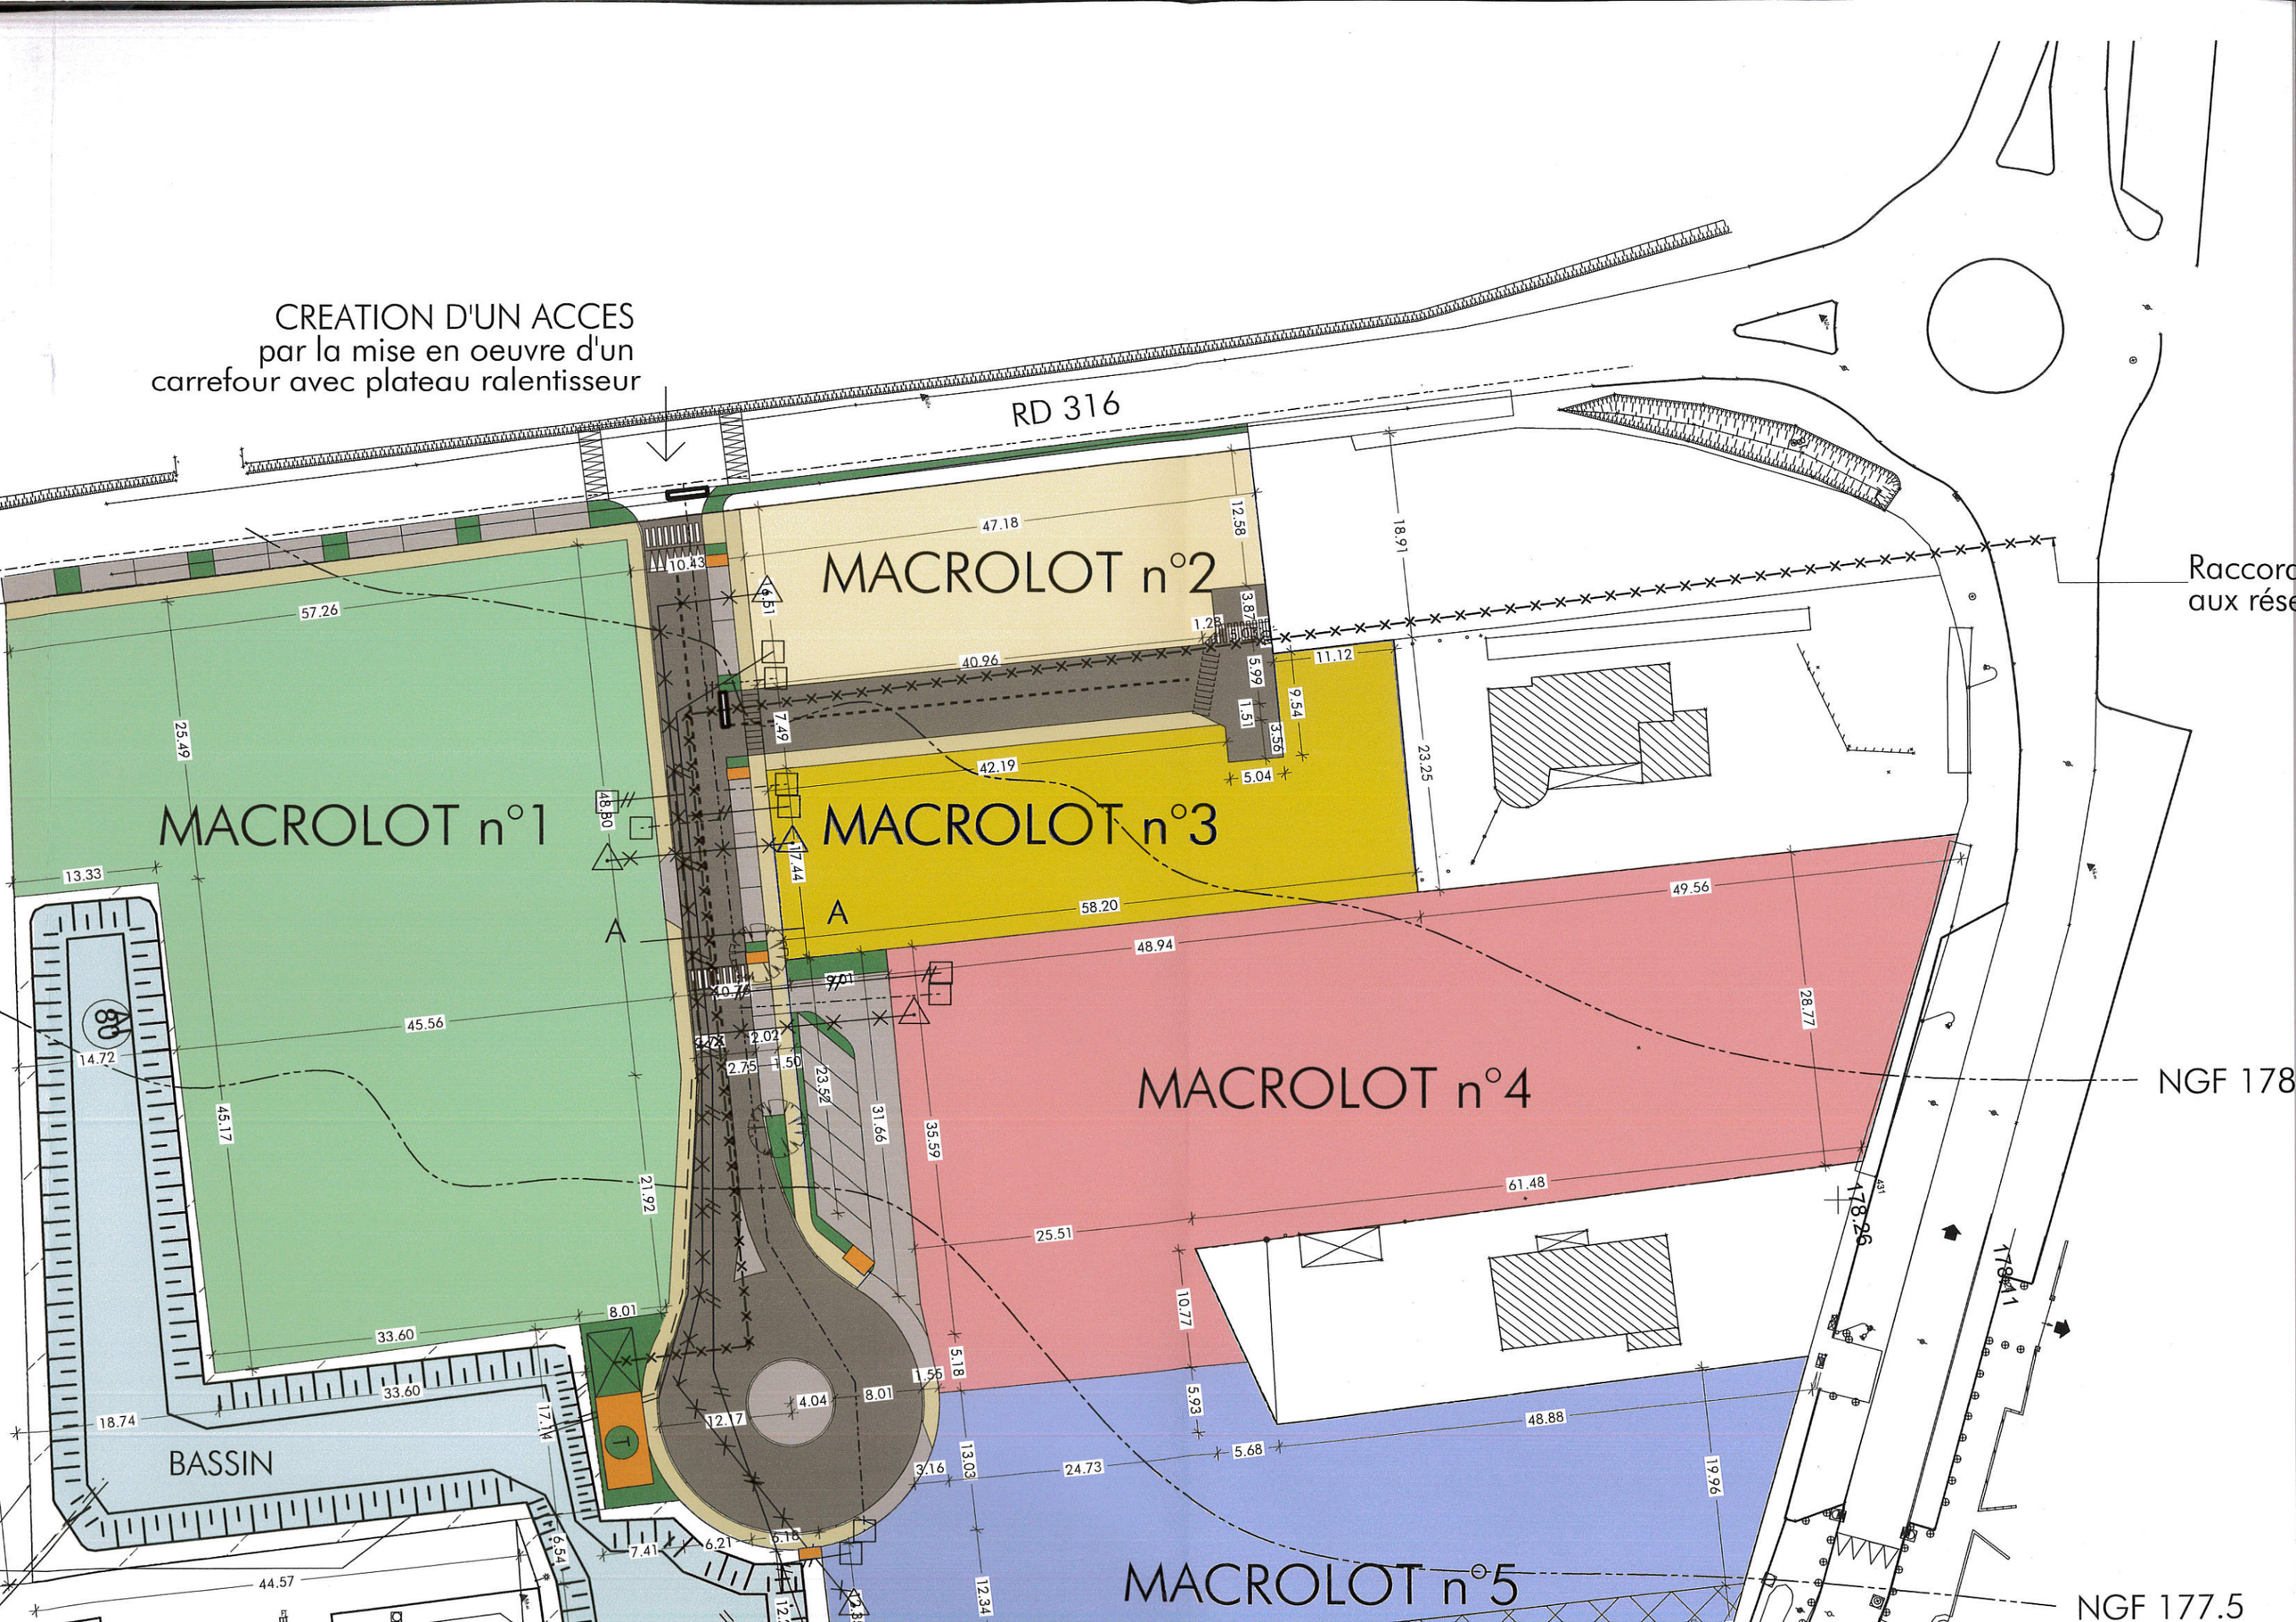
CREATION D'UN ACCES
par la mise en oeuvre d'un
carrefour avec plateau ralentisseur
RD 316
MACROLOT n°1
MACROLOT n°2
MACROLOT n°3
MACROLOT n°4
MACROLOT n°5
BASSIN
A
A
NGF 178
NGF 177.5
Raccord
aux rése