

## *Commune de Saint-Julien-les-Rosiers*




# DOSSIER D'ENQUETE PUBLIQUE

## AMENAGEMENT D'UNE ZONE A SAINT- JULIEN-LES-ROSIERS / ZONE COMMERCIALE, LOTISSEMENT ET AMENAGEMENTS ROUTIERS

### 4-6-1 Compléments Coupe PROJUL


### Coupe A EDL

Ech : 1 : 500

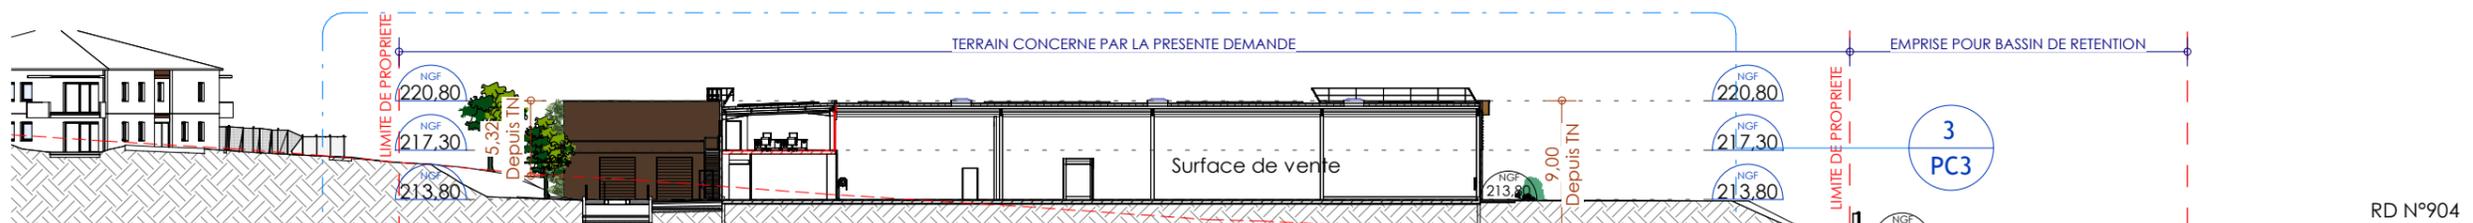


### Coupe A PROJET

Ech : 1 : 500

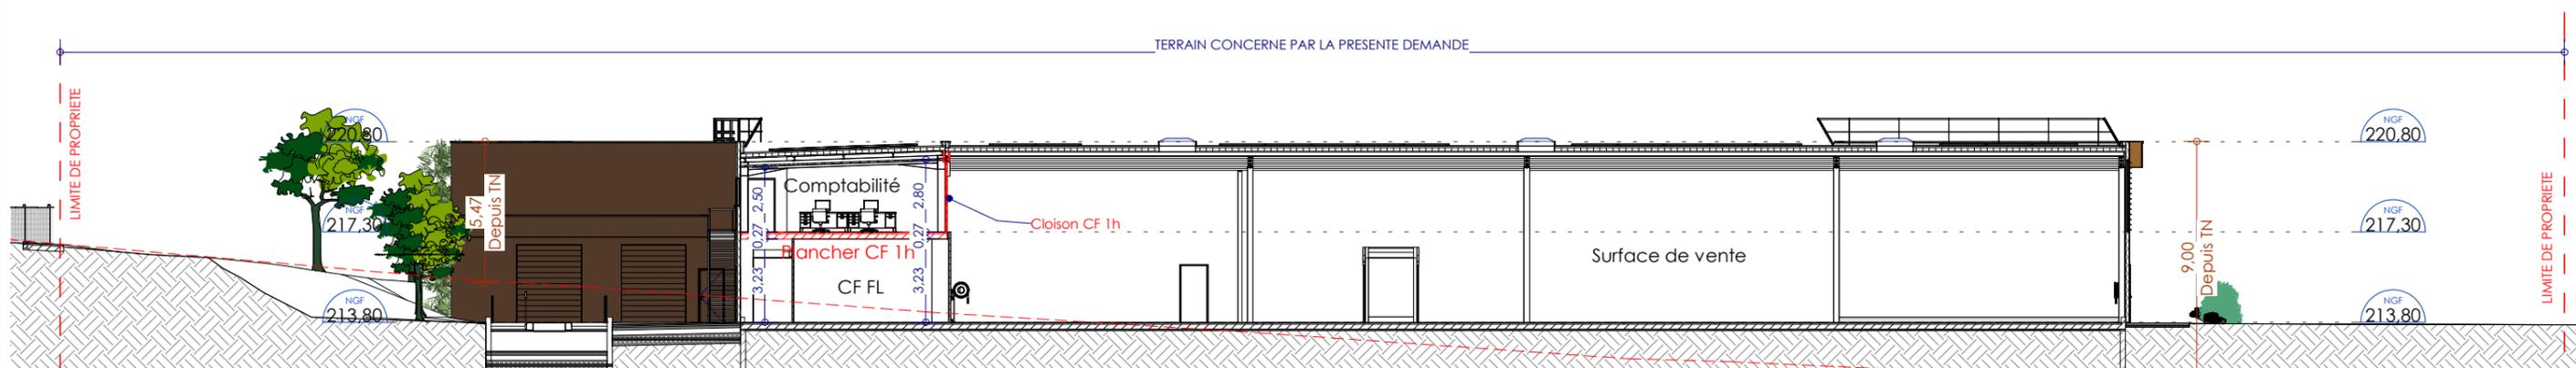


### Coupe A PROJET - Repère 3

Ech : 1 : 250

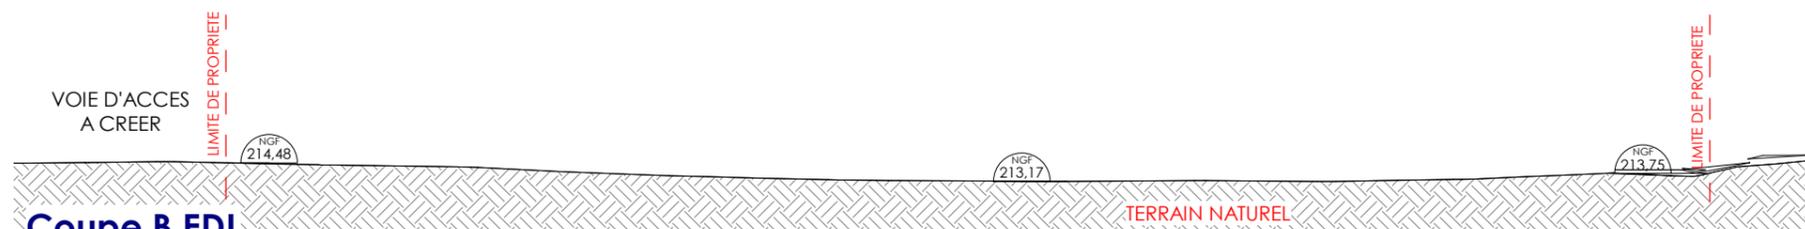

### Coupe B EDL

Ech : 1 : 500

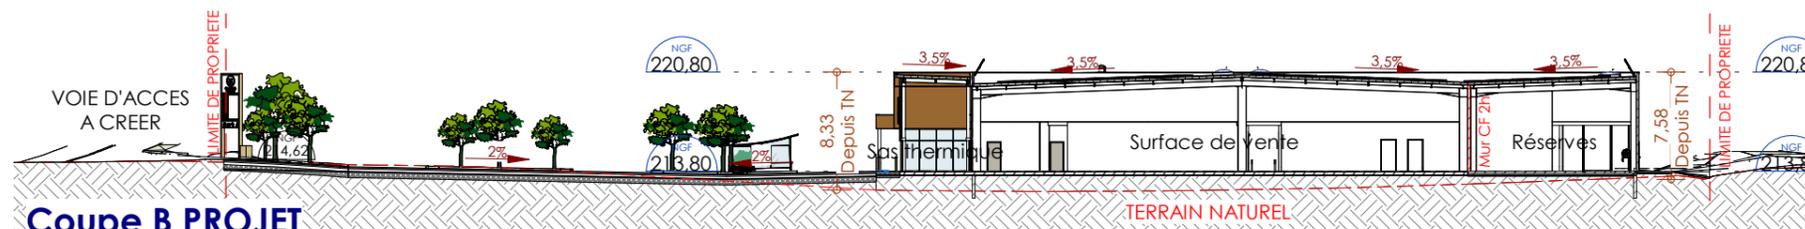

### Coupe B PROJET

Ech : 1 : 500

Signé par : *Florence APARICI*

**MARRAUD ARCHITECTURE**  
4, rue Pierre Mendès France  
BP 60 - 47552 BOE

Tél : 05 53 48 20 00  
Siren : 388 200 487

**MARRAUD INGENIERIE**  
Marraud Ingenierie Sud  
4 rue Pierre Mendès France - BP 60 - 47552 BOE  
Tél:05 53 48 20 00 - Fax: 05 53 95 68 17

Opération: CREATION D'UN SUPERMARCHÉ SUPER U  
Adresse du projet: RD 904 30340 SAINT JULIEN LES ROSIERS  
Maître d'ouvrage: SAS PROJUL  
Le Parc Hermès - Route de Jacou  
34747 VENDARGUES Cedex

Dessiné par : F.M.  
Resp. de Projet :

Coupe		DPC
Date: 07/02/2025	indice :	Echelle: Comme indiqué
		PC3